




Anhang 2 zu Anlage 6 a
TOP 4.2.1

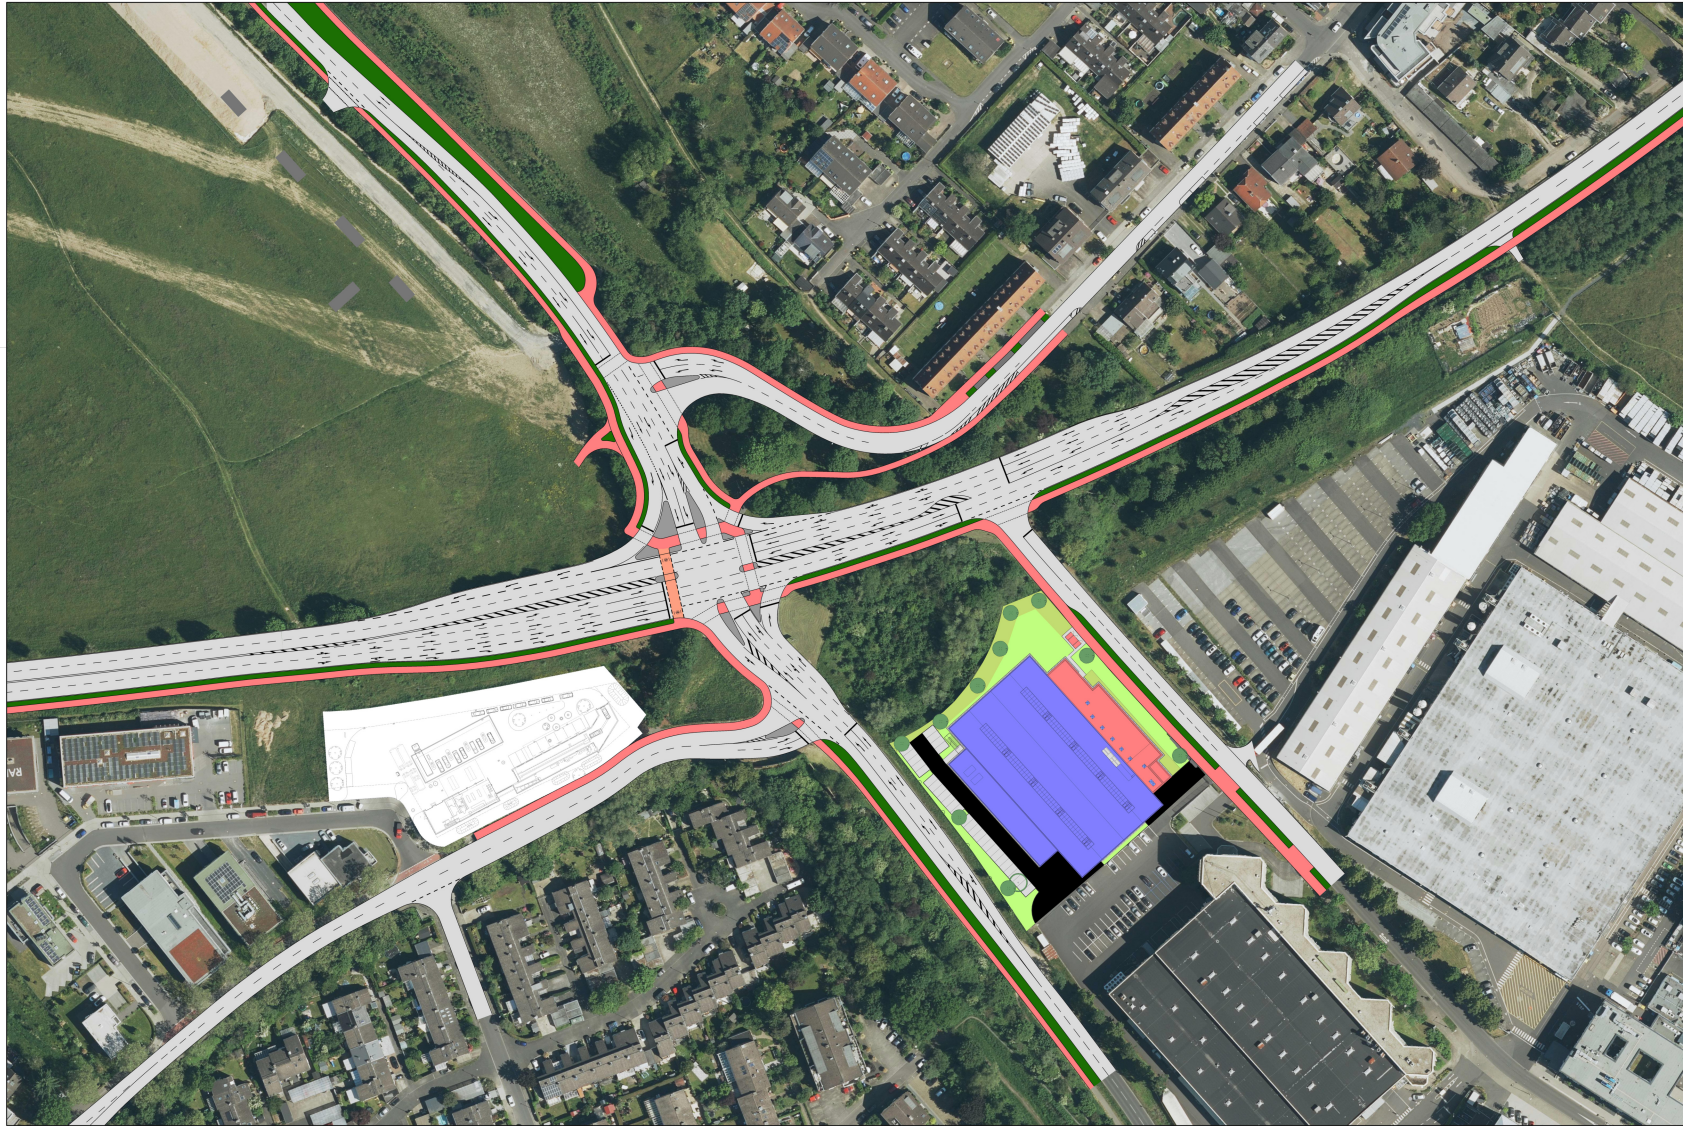

Legende

- Fahrbahn
- gemeinsamer Geh- und Radweg
- Inselkopf
- Grünfläche

Brilon
Bondzio
Weiser



Ingenieurgesellschaft
für Verkehrsweisen mbH

Fon: (02 34) 97 66 000
Fax: (02 34) 97 66 0016

Technologiezentrum Ruhr
Universitätsstraße 142
44799 Bochum

E-mail: info@bbwgmth.de
Internet: www.bbwgmth.de

Landesbetrieb Straßenbau NRW
RNL Ville-Eifel

Projekt:

Ausbau der B 56 im Bereich
der Bundesgrenzschutzstraße und Kautexstraße

Darstellung:

Lageplan
Verkehrstechnische Skizze Variante 2
signalisierte Kreuzung

Reg.-Nr.:
32264_Sim_2_VT

gezeichnet:
Häckel

Maßstab:
1 : 1.000

geprüft:
Koch/Giuliani

Blatt Nr.:

Projekt Nr.:
3.2264

Datum:
25.08.2022

Projektleiter:
Bondzio