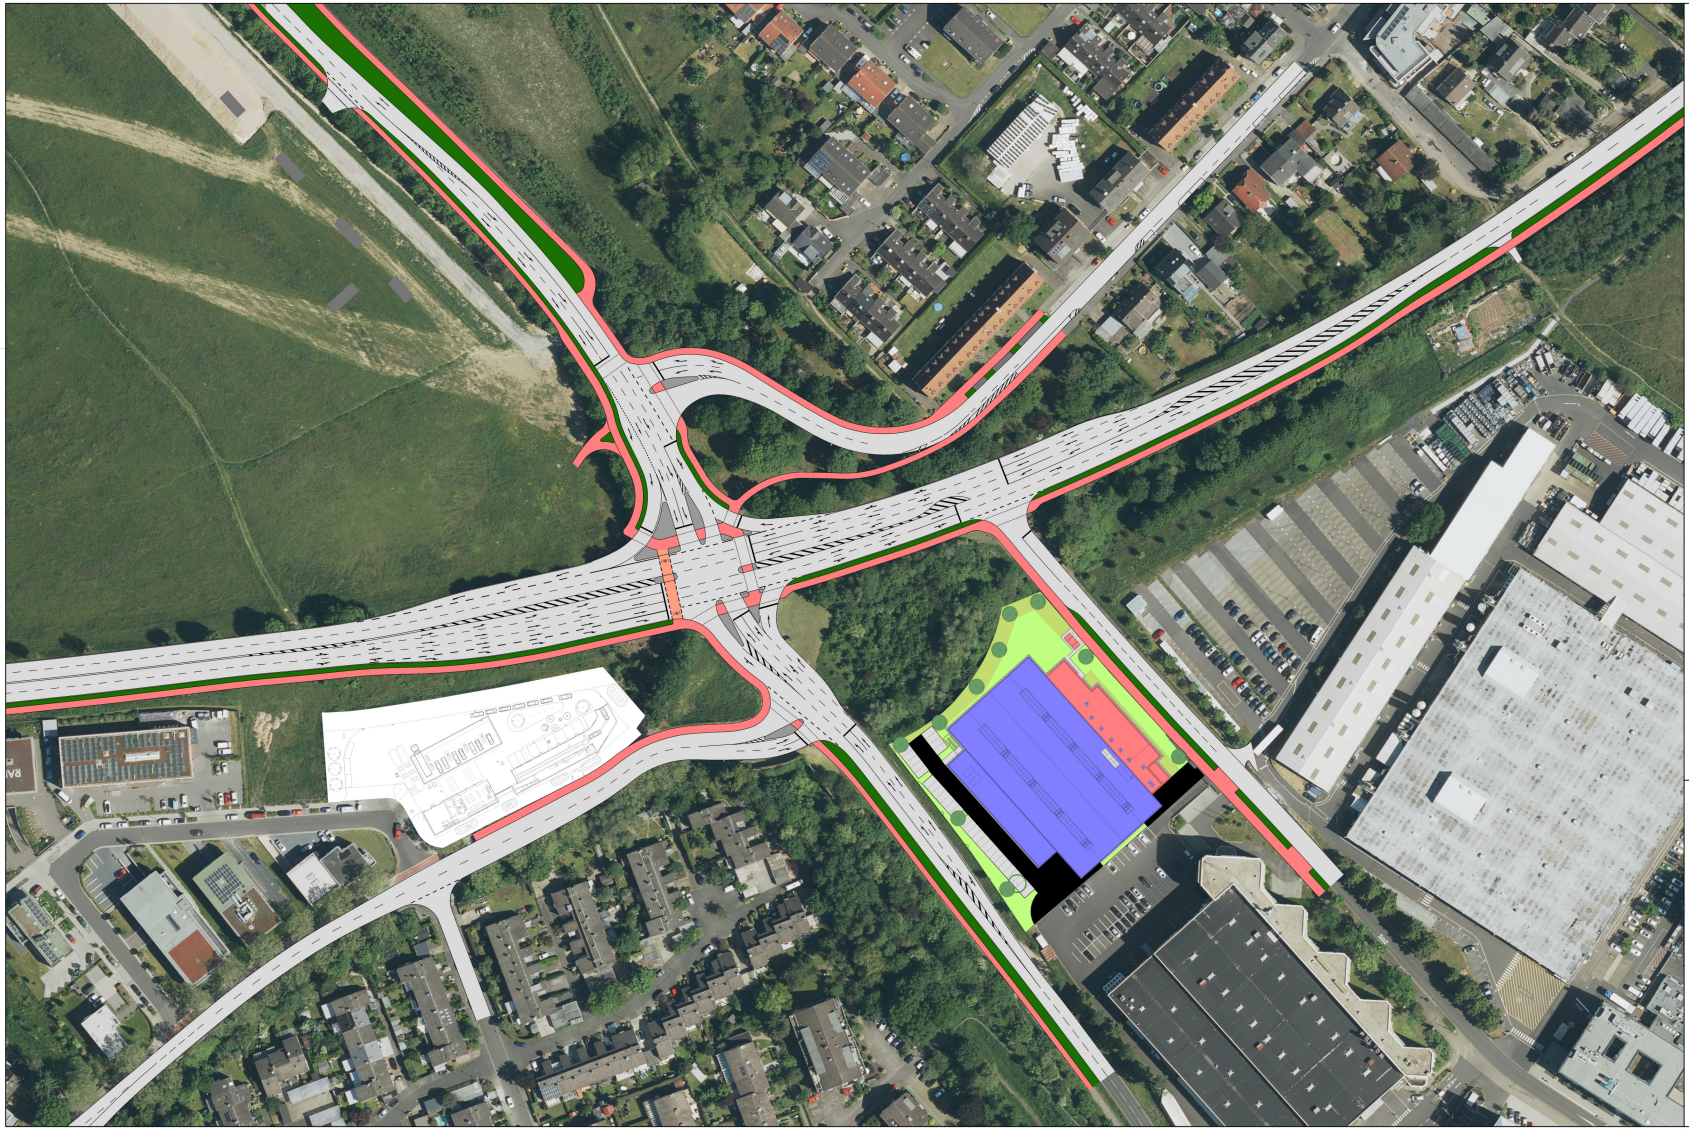

Anhang 2 zu Anlage 6 e
TOP 4.2.1

N

Legende

- Fahrbahn
- gemeinsamer Geh- und Radweg
- Inselkopf
- Grünfläche

Brilon Bondzio Weiser

Ingenieurgesellschaft für Verkehrswesen mbH

Fon: (02 34) 97 66 000
Fax: (02 34) 97 66 0016

Technologiezentrum Ruhr
Universitätsstraße 142
44799 Bochum

E-mail: info@bbwgmbh.de
Internet: www.bbwgmbh.de

Landesbetrieb Straßenbau NRW
RNL Ville-Eifel

Projekt:
Ausbau der B 56 im Bereich
der Bundesgrenzschutzstraße und Kautexstraße

Darstellung: Lageplan Verkehrstechnische Skizze Variante 2 signalisierte Kreuzung		Blatt Nr.:
		Projekt Nr.: 3.2264
Reg.-Nr.: 32264_Sim_2_VT	Maßstab: 1 : 1.000	Datum: 25.08.2022
gezeichnet: Häckel	geprüft: Koch/Giuliani	Projektleiter: Bondzio