


Landschaftsplan Nr. 1 Niederkassel

1. Änderung
Festsetzungskarte - Vorentwurf, Stand 28.09.2023

- ### Legende
- Grenze des räumlichen Geltungsbereichs
 - Grenze des Innenbereichs
- ### Besonders geschützte Teile von Natur und Landschaft (§§ 23, 25, 26, 28, 29 BNatSchG)
- 2.1 - Naturschutzgebiete gemäß § 23 BNatSchG
 - 2.1-1/1 - Fischschutzzone innerhalb des NSG 2.1-1
 - 2.2 - Landschaftsschutzgebiete gemäß § 26 BNatSchG
 - 2.2-1/1 - Fischschutzzone innerhalb des LSG 2.2-1
 - 2.3 - Naturdenkmale gemäß § 28 BNatSchG
 - 2.4 - Geschützte Landschaftsbestandteile gemäß § 29 BNatSchG (Einzelbäume)
 - 2.4 - Geschützte Landschaftsbestandteile gemäß § 29 BNatSchG (Obstbestände, Gehölze)
- ### Forstliche Festsetzung (§ 12 LNatSchG NRW)
- Regelungen zur Wiederaufforstung und zur Endnutzung
- ### Entwicklungs-, Pflege- und Erholungsmaßnahmen
- 5.1 - Anlage, Wiederherstellung oder Pflege naturnaher Lebensräume
 - 5.2 - Maßnahmen zur Anlage naturnaher Lebensräume in einem abgegrenzten Landschaftsraum
- ### Nachrichtlich übernommene Daten
- FFH-Gebiete
 - Straßenplanungen

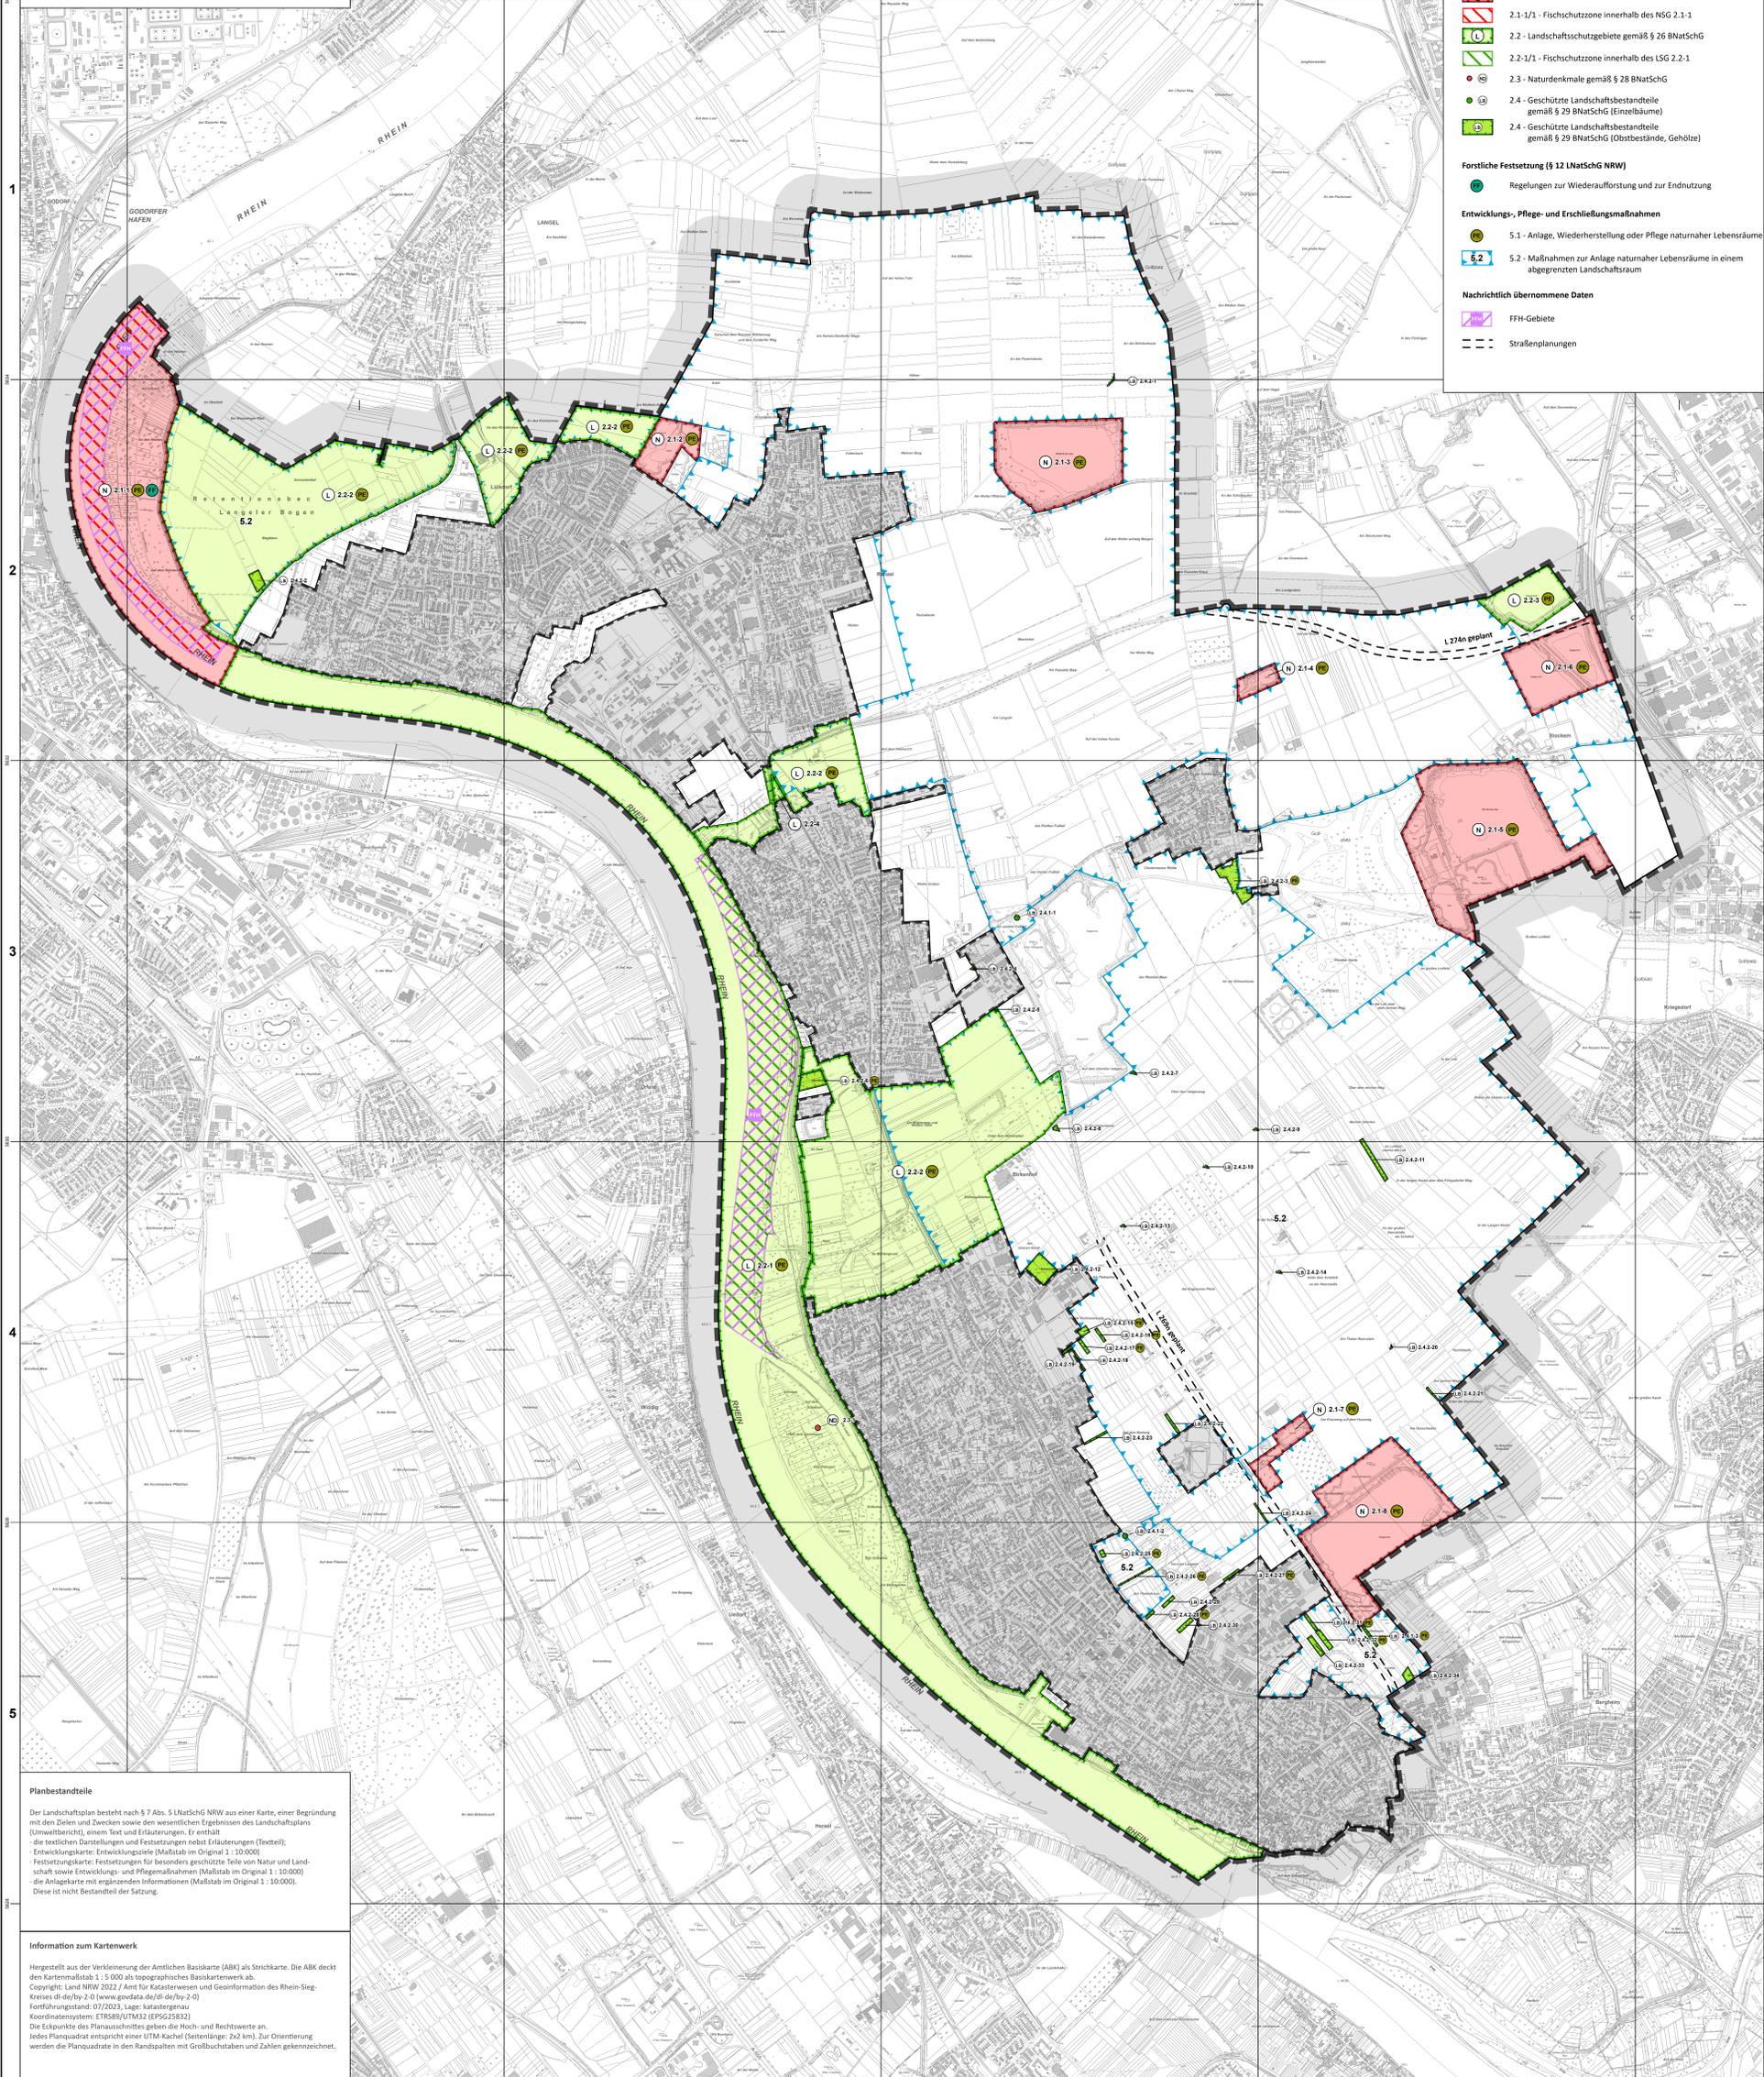

Planbestandteile

Der Landschaftsplan besteht nach § 7 Abs. 5 LNatSchG NRW aus einer Karte, einer Begründung mit den Zielen und Zwecken sowie den wesentlichen Ergebnissen des Landschaftsplans (Umweltbericht), einem Text und Erläuterungen. Er enthält die textlichen Darstellungen und Festsetzungen nebst Erläuterungen (Textteil); Entwicklungskarte; Entwicklungsskizze (Maßstab im Original 1 : 10.000); Festsetzungskarte; Festsetzungen für besonders geschützte Teile von Natur und Landschaft sowie Entwicklungs- und Pflegemaßnahmen (Maßstab im Original 1 : 10.000) die Anlagekarte mit ergänzenden Informationen (Maßstab im Original 1 : 10.000). Diese ist nicht Bestandteil der Satzung.

Information zum Kartennetz

Hergestellt aus der Verkleinerung der Amtlichen Basiskarte (ABK) als Strichkarte. Die ABK deckt den Kartenmaßstab 1 : 5.000 als topographisches Basiskartenwerk ab.
Copyright: Land NRW 2022 / Amt für Katasterwesen und Geoinformation des Rhein-Sieg-Kreises (L-Geo-2-1) (www.geo.wzsl.nrw.de/Geo-2-1)
Fortführungsstand: 07/2023, Lage: katastergenau
Koordinatensystem: ETRS89/UTM32 (EPSG:25832)
Die Eckpunkte des Planeschnittes geben die Hoch- und Rechtswerte an.
Jedes Planquadrat entspricht einer UTM-Kachel (Seitenlänge: 242 km). Zur Orientierung werden die Planquadrate in den Randspalten mit Großbuchstaben und Zahlen gekennzeichnet.

Verfahrensablauf

Aufstellungsbeschluss und dessen Bekanntmachung

Der Kreistag des Rhein-Sieg-Kreises hat gemäß § 14 Abs. 1 LNatSchG NRW in Verbindung mit § 20 Abs. 1 LNatSchG NRW am 30.09.2022 die 1. Änderung des Landschaftsplanes Nr. 1 „Niederkassel“ beschlossen. Der Beschluss des Kreistages vom 30.09.2022 zum Verfahren nach § 14 LNatSchG dieses Landschaftsplanes wurde ortsüblich bekannt gemacht. Die öffentliche Bekanntmachung wurde durch Bereitstellung der Dokumente im Internet gemäß § 17 der Hauptatzung des Rhein-Sieg-Kreises am 27.09.2022 vollzogen. Auf die Bereitstellung und die Internetadresse wurde in den regionalen Tageszeitungen hingewiesen.

Siegburg, den _____

Sebastian Schuster
Landrat

Beschluss der frühzeitigen Beteiligung der Bürgerinnen und Bürger sowie der Träger öffentlicher Belange

Der Kreistag des Rhein-Sieg-Kreises hat am _____ die frühzeitige Beteiligung der Träger öffentlicher Belange gemäß § 15 LNatSchG NRW sowie der Bürgerinnen und Bürger gemäß § 16 LNatSchG NRW zum Vorentwurf der 1. Änderung des Landschaftsplanes Nr. 1 „Niederkassel“ beschlossen.

Siegburg, den _____

Sebastian Schuster
Landrat

Beteiligung der Träger öffentlicher Belange

Die frühzeitige Beteiligung der Träger öffentlicher Belange gemäß § 15 LNatSchG NRW zur 1. Änderung des Landschaftsplanes Nr. 1 „Niederkassel“ hat in der Zeit vom _____ bis _____ stattgefunden.

Siegburg, den _____

Sebastian Schuster
Landrat

Beteiligung der Bürgerinnen und Bürger

Die Bekanntmachung der frühzeitigen Beteiligung der Bürgerinnen und Bürger wurde durch Bereitstellung der Dokumente im Internet gemäß § 17 der Hauptatzung des Rhein-Sieg-Kreises am _____ vollzogen. Auf die Bereitstellung und die Internetadresse wurde in den regionalen Tageszeitungen hingewiesen.

Die frühzeitige Beteiligung der Bürgerinnen und Bürger gemäß § 16 LNatSchG NRW zur 1. Änderung des Landschaftsplanes Nr. 1 „Niederkassel“ hat in der Form der öffentlichen Auslegung in der Zeit vom _____ bis _____ stattgefunden.

Siegburg, den _____

Sebastian Schuster
Landrat

Behörden- und Öffentlichkeitsbeteiligung im Rahmen der Strategischen Umweltprüfung

Die Behörden- und Öffentlichkeitsbeteiligung gemäß § 9 Abs. 1 LNatSchG NRW i. V. m. § 41 UVPG und § 42 Abs. 1 UVPG zum Entwurf der 1. Änderung des Landschaftsplanes Nr. 1 „Niederkassel“ hat im Rahmen der Beteiligung der Träger öffentlicher Belange nach § 15 Abs. 1 LNatSchG NRW und der Beteiligung der Bürgerinnen und Bürger nach § 16 LNatSchG NRW stattgefunden. Den Behörden wurde eine Äußerungsfrist gemäß § 41 UVPG bis zum _____ eingeräumt. Der Öffentlichkeit wurde eine Äußerungsfrist gemäß § 42 Abs. 3 Satz 2 UVPG bis zum _____ eingeräumt.

Siegburg, den _____

Sebastian Schuster
Landrat

Beschluss der öffentlichen Auslegung

Der Kreistag des Rhein-Sieg-Kreises hat am _____ die öffentliche Auslegung des Entwurfs der 1. Änderung des Landschaftsplanes Nr. 1 „Niederkassel“ gemäß § 17 Abs. 1 LNatSchG NRW beschlossen.

Siegburg, den _____

Sebastian Schuster
Landrat

Öffentliche Auslegung

Die Bekanntmachung der öffentlichen Auslegung wurde durch Bereitstellung der Dokumente im Internet gemäß § 17 der Hauptatzung des Rhein-Sieg-Kreises am _____ vollzogen. Auf die Bereitstellung und die Internetadresse wurde in den regionalen Tageszeitungen hingewiesen.

Die Träger öffentlicher Belange nach § 15 LNatSchG NRW wurden von der Auslegung benachrichtigt. Der Entwurf der 1. Änderung des Landschaftsplanes Nr. 1 „Niederkassel“ hat gemäß § 17 Abs. 1 LNatSchG NRW in der Zeit vom _____ bis _____ öffentlich ausgelegt.

Siegburg, den _____

Sebastian Schuster
Landrat

Behörden- und Öffentlichkeitsbeteiligung im Rahmen der Strategischen Umweltprüfung

Die Behörden- und Öffentlichkeitsbeteiligung gemäß § 9 Abs. 1 LNatSchG NRW i. V. m. § 41 UVPG und § 42 Abs. 1 UVPG zum Entwurf der 1. Änderung des Landschaftsplanes Nr. 1 „Niederkassel“ hat im Rahmen der öffentlichen Auslegung gemäß § 17 Abs. 1 LNatSchG stattgefunden. Der Öffentlichkeit wurde eine Äußerungsfrist gemäß § 42 Abs. 3 Satz 2 UVPG bis zum _____ eingeräumt.

Siegburg, den _____

Sebastian Schuster
Landrat

Satzungsbeschluss

Der Kreistag des Rhein-Sieg-Kreises hat am _____ die während der öffentlichen Auslegung gemäß § 17 LNatSchG NRW vorgebrachten Anregungen und Bedenken geprüft, abgewogen und hierüber einen abschließenden Beschluss gefasst.

Der Landschaftsplan Nr. 1 „Niederkassel“ wurde gemäß § 7 Abs. 3 LNatSchG NRW in Verbindung mit den §§ 5 und 26 der Kreisordnung für das Land NRW vom Kreistag des Rhein-Sieg-Kreises am _____ als Satzung beschlossen.

Siegburg, den _____

Sebastian Schuster
Landrat

Anzeige

Der Landschaftsplan Nr. 1 „Niederkassel“ wurde gemäß § 18 Abs. 1 LNatSchG NRW der höheren Naturschutzbehörde angezeigt. Es wird bestätigt, dass der Landschaftsplan ordnungsgemäß zustande gekommen ist. Es wird keine Verletzung von Rechtsvorschriften geltend gemacht.

Köln, den _____

Bezirksregierung Köln

Bekanntmachung der Durchführung des Anzeigeverfahrens

Gemäß § 19 LNatSchG NRW wurde die Durchführung des Anzeigeverfahrens des Landschaftsplanes Nr. 1 „Niederkassel“ am _____ ortsüblich bekannt gemacht. Die Bekanntmachung wurde durch Bereitstellung der Dokumente im Internet gemäß § 17 der Hauptatzung des Rhein-Sieg-Kreises am _____ vollzogen. Auf die Bereitstellung und die Internetadresse wurde in den regionalen Tageszeitungen hingewiesen. Mit der Bekanntmachung ist der Landschaftsplan Nr. 1 „Niederkassel“ am _____ in Kraft getreten.

Siegburg, den _____

Sebastian Schuster
Landrat



RHEIN-SIEG-KREIS
Der Landrat

Landschaftsplan Nr. 1 Niederkassel

1. Änderung
VORENTWURF, STAND 28.09.2023

SATZUNG DES RHEIN-SIEG-KREISES

Festsetzungskarte

1 : 10.000



Entwurfsbearbeitung:

RHEIN-SIEG-KREIS

Kaiser-Wilhelm-Platz 1
53722 Siegburg
Tel. 02241 23-0
landschaftsplanung@rhein-sieg-kreis.de
www.rhein-sieg-kreis.de

Amt für Umwelt- und Naturschutz
Abteilung Räumliche Planung,
Naturschutzprojekte

Bearbeitung:
Dipl.-Ing. (FH) Sabine Lowowski

sweco

Sweco GmbH
Siegenenerstraße 5-7
50668 Köln
www.sweco-gmbh.de

Bearbeitung:
Dipl.-Ing. (FH) Sabine Seipp
M.Sc. Anne Gobel
M.Sc. Sarah Fuchs