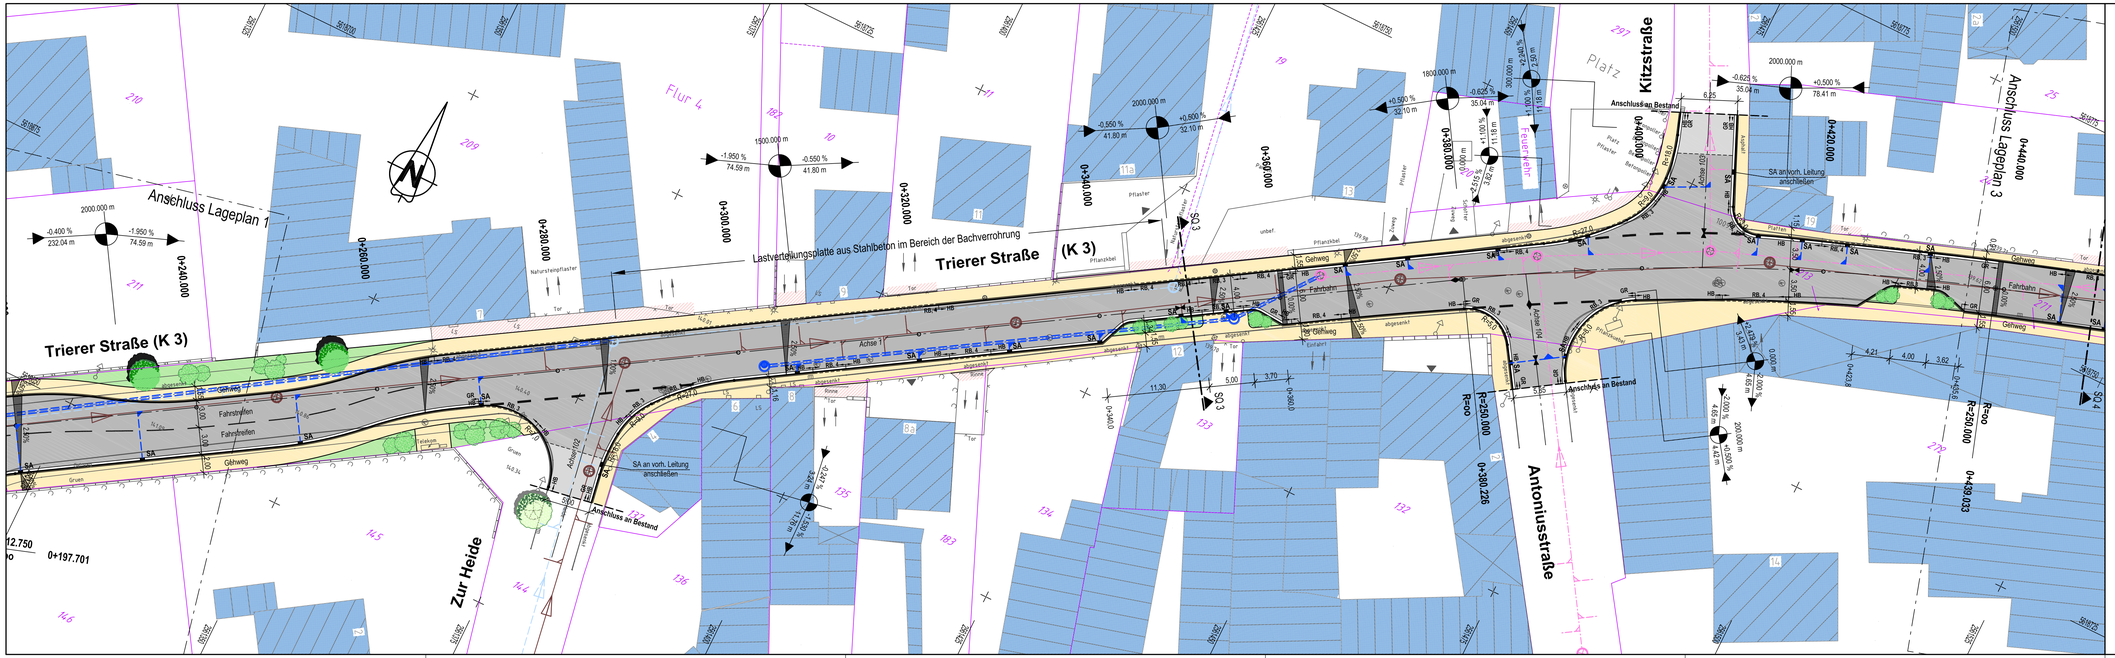

Legende

- Fahrbahn im Vollausbau
- Deckenerneuerung
- Natursteinaufpflasterung
- geplanter Gehweg
- Bankett (Schotterrasen)
- Versickermulde mit Erdschwelle
- Grünfläche
- RB, x — Rundbord, x cm Aufkantung
- HB — Hochbord, 12 cm Regelaufkantung
- BK, x — Buskapstein, x cm Aufkantung
- GR — Gussasphaltrinne
- SA — gepl. Straßenablauf 300x500 mm
- gepl. Stützmauer
- private Zufahrten angleichen

BWK
Ingenieurgemeinschaft
Berdel + Kröll
Beratende Ingenieure
BÜhlinger Straße 49 • 553577 Neustadt (Wied) • Tel.: 0 26 83 / 94 52 66 • Fax: 0 26 83 / 94 52 99

Datum:	Mai 2010
gezeichnet:	Barz
bearb.:	Boos
geprüft:	

:rhein-sieg-kreis
Der Landrat

Abteilung Straßenbau
Kaiser-Wilhelm-Platz 1
53721 Siegburg

Reg.Nr.

Anlage 4.2
Blatt Nr. 5.04.2/L2
Bau-Km 0+000 - 0+890

Ersetzt für
Ersetzt durch

Ausbau der OD Swisttal-Straßfeld im Zuge der Kreisstraße K3

BAUENTWURF

(OM 2008 08 382)

Lageplan
L2 (0+220 - 0+450)
Maßstab 1: 250

Nr.	Art der Änderung	Name/Datum

Grundplan hergestellt:		Ergänzungen:
Aufnahme:		
Feldvergleich:		
Kataster:		

Druckdatum: 02.06.2010