


Flurbereinigung Windeck II

Gemeinde: Windeck
Gemarkung: Dattenfeld
Flur 2, 6 (alt), 31 (neu)
Flurstück verschiedene (alt), 75 (neu)

Auszug aus: der Zuteilungskarte.
Maßstab: 1 : 1000



Anmerkungen: Der Flurbereinigungsplan ist noch nicht rechtskräftig.
Stand: Nachtrag 2
erstellt: 19.09.2012

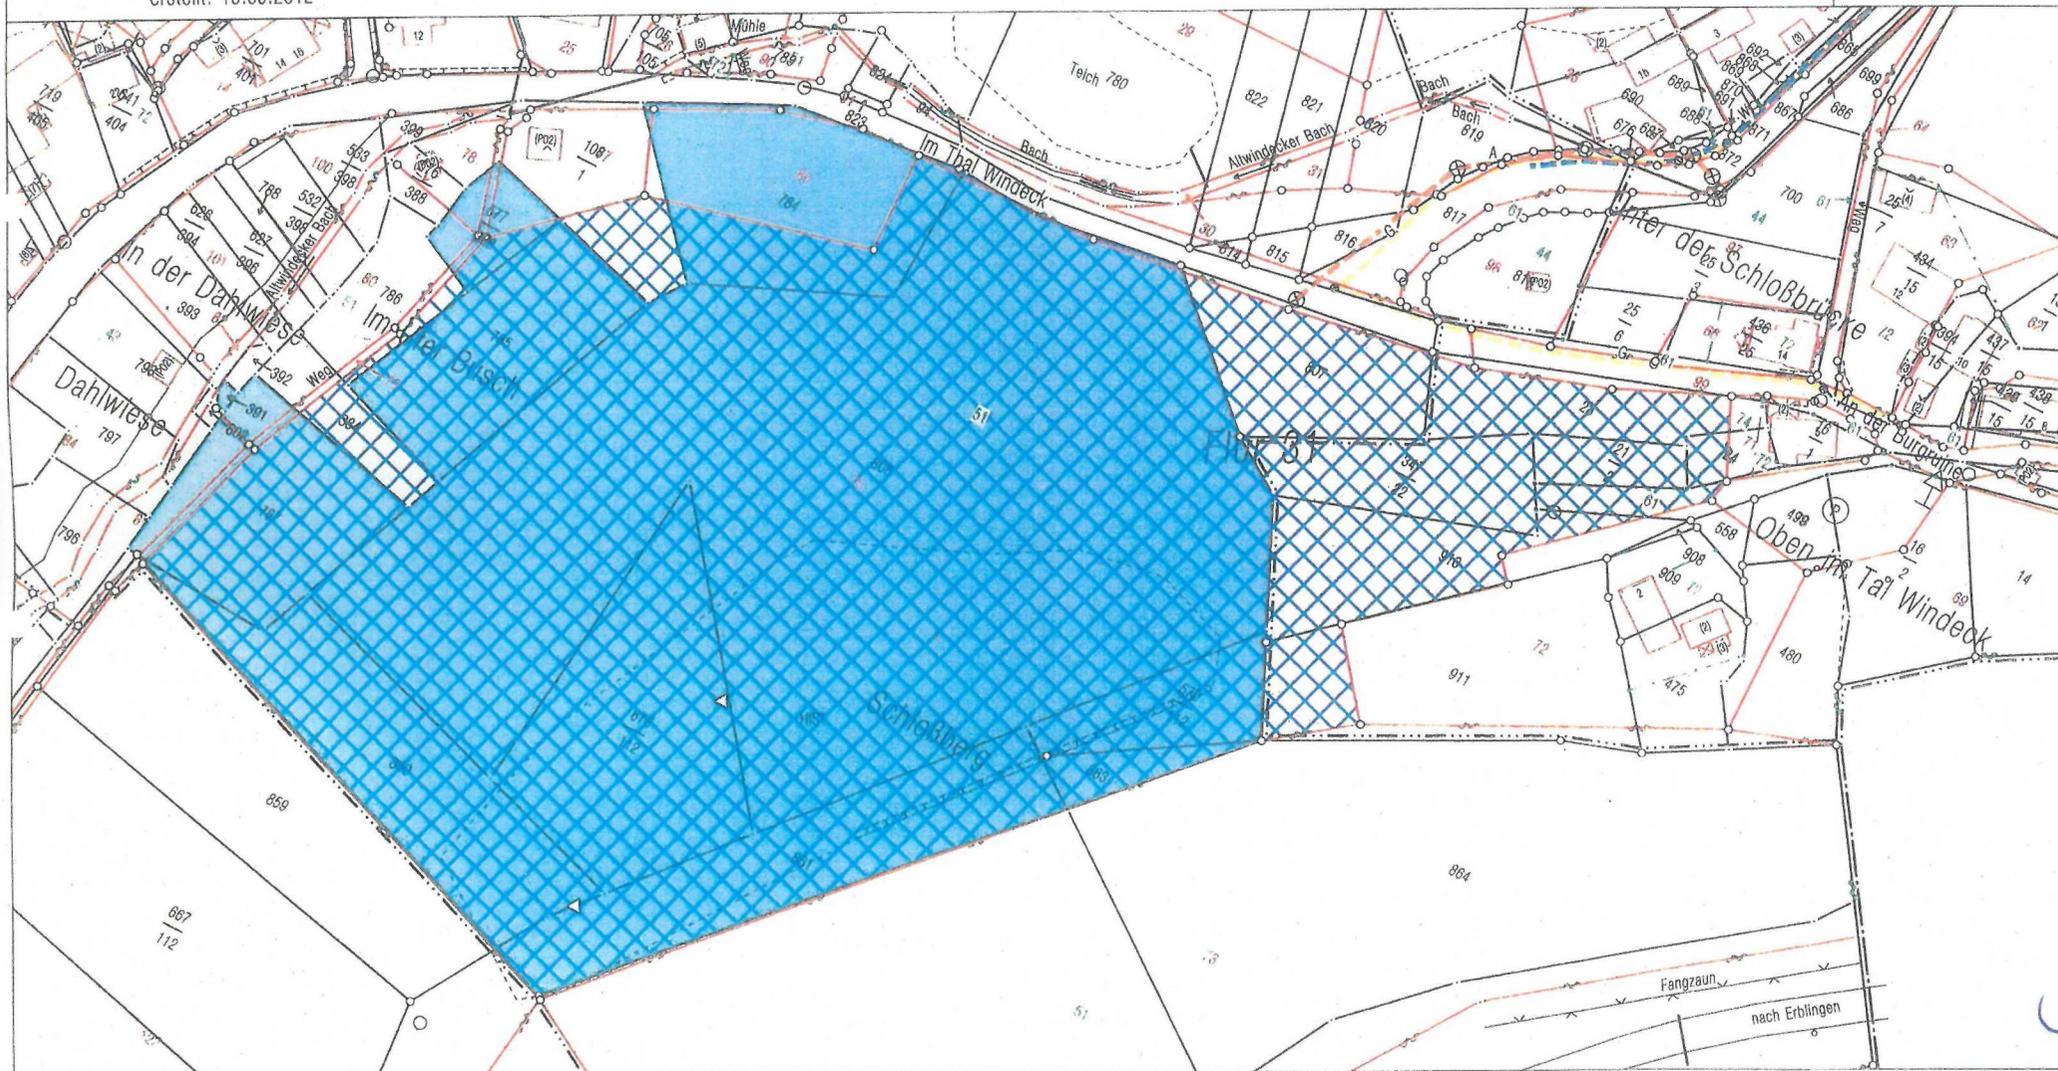

Anhang

Die Veröffentlichung dieses Auszuges ist - auch nach Umarbeitung oder Vervielfältigung - nur mit Zustimmung der Bezirksregierung Köln zulässig.
Zwiderhandlungen werden als Ordnungswidrigkeiten verfolgt (§26 Vermessungs- und Katastergesetz).

 = Eigentum RSK nach Flurbereinigung