


- 1 **Schön, dass ihr da seid!**
- 1.1 A-Text (Schlagworte)
- 1.2 Neoninstallation
- 1.3 Installation "Hüte"
- 1.4 Das Haus
- 2 **Empfang, Verkauf**
- 2.1 Tresen
- 2.2 Buchregal
- 2.3 Infowand
- 3 **Schabbat Schalom!**
- 3.1 A-Text (Schlagworte)
- 3.2 Schabbat-Tisch
- 3.3 Medienstation Schabbat-Tisch
- 4 **Die Familie - wer wir sind, wohin wir gingen**
- 4.1 A-Text (Schlagworte)
- 4.2 Schülertafel
- 4.3 Biogr. I: Emigration
- 4.4 Biogr. II: Deportation
- 5 **Alles war gut? (Leben bis 1933)**
- 5.1 A-Text
- 5.2 Zeitgrafik 1914-1933
- 5.3 Schülertafel
- 5.4 Satellitenansicht Rosbach
- 5.5 Religion und Schule
- 5.6 Berufe
- 5.7 Militär, Vereine, Feste
- 6 **Hier lebten wir (Spuren jüdischen Lebens im Siegkreis)**
- 6.1 A-Text
- 6.2 Zeitgrafik 11. Jh.-Gegenwart
- 6.3 Satellitenansicht Siegkreis
- 6.4 Medienstation Spuren
- 6.5 Synagogen

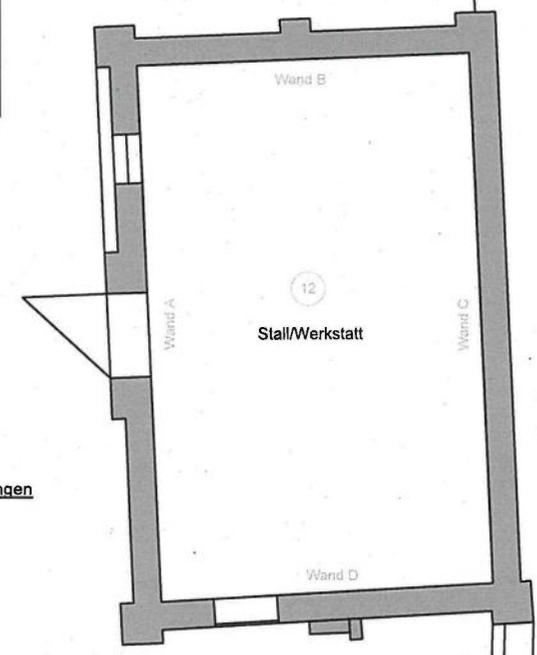


Alle Details und Termine sind mit dem Büro Dr. Ulrich Hermanns abzustimmen.
 Alle Maße sind vom Auftragnehmer vor Ort zu prüfen.
 Bei Abweichungen oder Unstimmigkeiten ist umgehend Rücksprache mit dem Planungsbüro zu halten.
 Es hat ausschließlich der aktuelle Planungsstand Gültigkeit.

Dr. Ulrich Hermanns
 Ausstellung Medien Transfer GmbH
 Marktallee 63
 48165 Münster
 Fon.: 02501 96403-58
 Fax.: 03212 101 9804
 office@ulrich-hermanns.de
 www.ulrich-hermanns.de

Projekt/Bauherr:	Haus Seligmann Windeck-Rosbach Rhein-Sieg-Kreis Kaiser-Wilhelm-Platz 53721 Siegburg	Änderungen:	<table border="1"> <tr><td>a</td><td></td></tr> <tr><td>b</td><td></td></tr> <tr><td>c</td><td></td></tr> <tr><td>d</td><td></td></tr> <tr><td>e</td><td></td></tr> <tr><td>f</td><td></td></tr> <tr><td>g</td><td></td></tr> <tr><td>h</td><td></td></tr> <tr><td>i</td><td></td></tr> </table>	a		b		c		d		e		f		g		h		i		Planinhalt:	WR Erdgeschoss Grundriss Thematisierung
a																							
b																							
c																							
d																							
e																							
f																							
g																							
h																							
i																							
Gez.:	Datum:	Plangr.:	Maßstab:																				
KM	04.03.2019	A3	1:50																				

Anlage 1

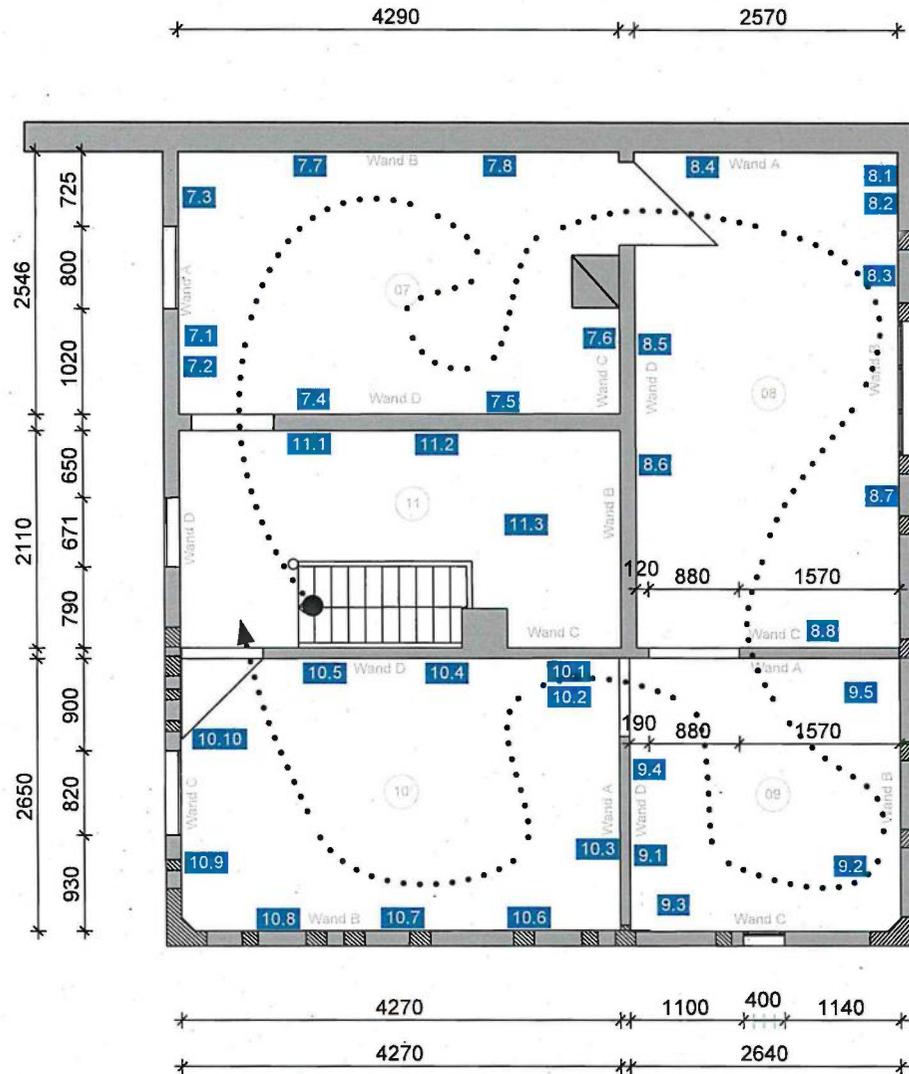


- 7 Alles änderte sich (Ausgrenzung und Verfolgung)
- 7.1 A-Text
- 7.2 Zeitgrafik 1933-1939
- 7.3 Schülertafel
- 7.4 Familien
- 7.5 Beziehungen
- 7.6 Schule, Vereine
- 7.7 Bürgerrechte
- 7.8 Gewalt, Pogrome
- 8 Alles kam noch viel schlimmer (Deportation, Krieg)
- 8.1 A-Text
- 8.2 Zeitgrafik 1939-1945
- 8.3 Schülertafel
- 8.4 Emigration
- 8.5 Verstecken
- 8.6 Deportation
- 8.7 KZ und Ermordung
- 8.8 Krieg in Rosbach
- 9 Was uns bewegt-damals und heute (Medienstation)
- 9.1 A-Text (Schlagworte)
- 9.2 Freundschaft und Ausgrenzung
- 9.3 Heimat - finden und verlieren
- 9.4 Angst, Mut, Courage
- 9.5 Glauben - Woran?
- 10 Und jetzt?
- 10.1 A-Text (Schlagworte)
- 10.2 Zeitgrafik nach 1945-heute
- 10.3 Familie nach 1945
- 10.4 Jüdisch sein? Likrat!
- 10.5 Jüdisch werden
- 10.6 Esskultur (Koscher)
- 10.7 Religiöse Vorschriften I
- 10.8 Religiöse Vorschriften II
- 10.9 Feiertage
- 10.10 Habt ihr heute noch Angst?
- 11 Wir denken an euch
- 11.1 A-Text (Schlagworte)
- 11.2 Erinnerungswand
- 11.3 Schreibbereich

Alternative Raumverteilung: Raum 9 (AV-Medieninstallation) kann optional auch in das Werkstattgebäude gelegt werden, so dass der Bereich „Nach 1945“ (10.2-3) einen eigenen Raum (Nr. 9) erhält und nicht mit der Abschlussinstallation „Likrat“ (10.4-10) zusammen in Raum 10 ist.

Alle Details und Termine sind mit dem Büro Dr. Ulrich Hermanns abzustimmen.
 Alle Maße sind vom Auftragnehmer vor Ort zu prüfen.
 Bei Abweichungen oder Unstimmigkeiten ist umgehend Rücksprache mit dem Planungsbüro zu halten.
 Es hat ausschließlich der aktuelle Planungsstand Gültigkeit.

Dr. Ulrich Hermanns
 Ausstellung Medien Transfer GmbH
 Marktallee 63
 48165 Münster
 Fon.: 02501 96403-58
 Fax.: 03212 101 9804
 office@ulrich-hermanns.de
 www.ulrich-hermanns.de

Projekt/Bauherr:	Änderungen:	Planinhalt:			
Haus Seligmann	a				WR Obergeschoss Grundriss Thematisierung
Windeck-Rosbach	b				
Rhein-Sieg-Kreis	c				
Kaiser-Wilhelm-Platz	d				
53721 Siegburg	e				
	f				
	g				
	h				
	i				
Gez.:	Datum:	Plangr.:	Maßstab:		
KM	05.03.2019	A3	1:50		

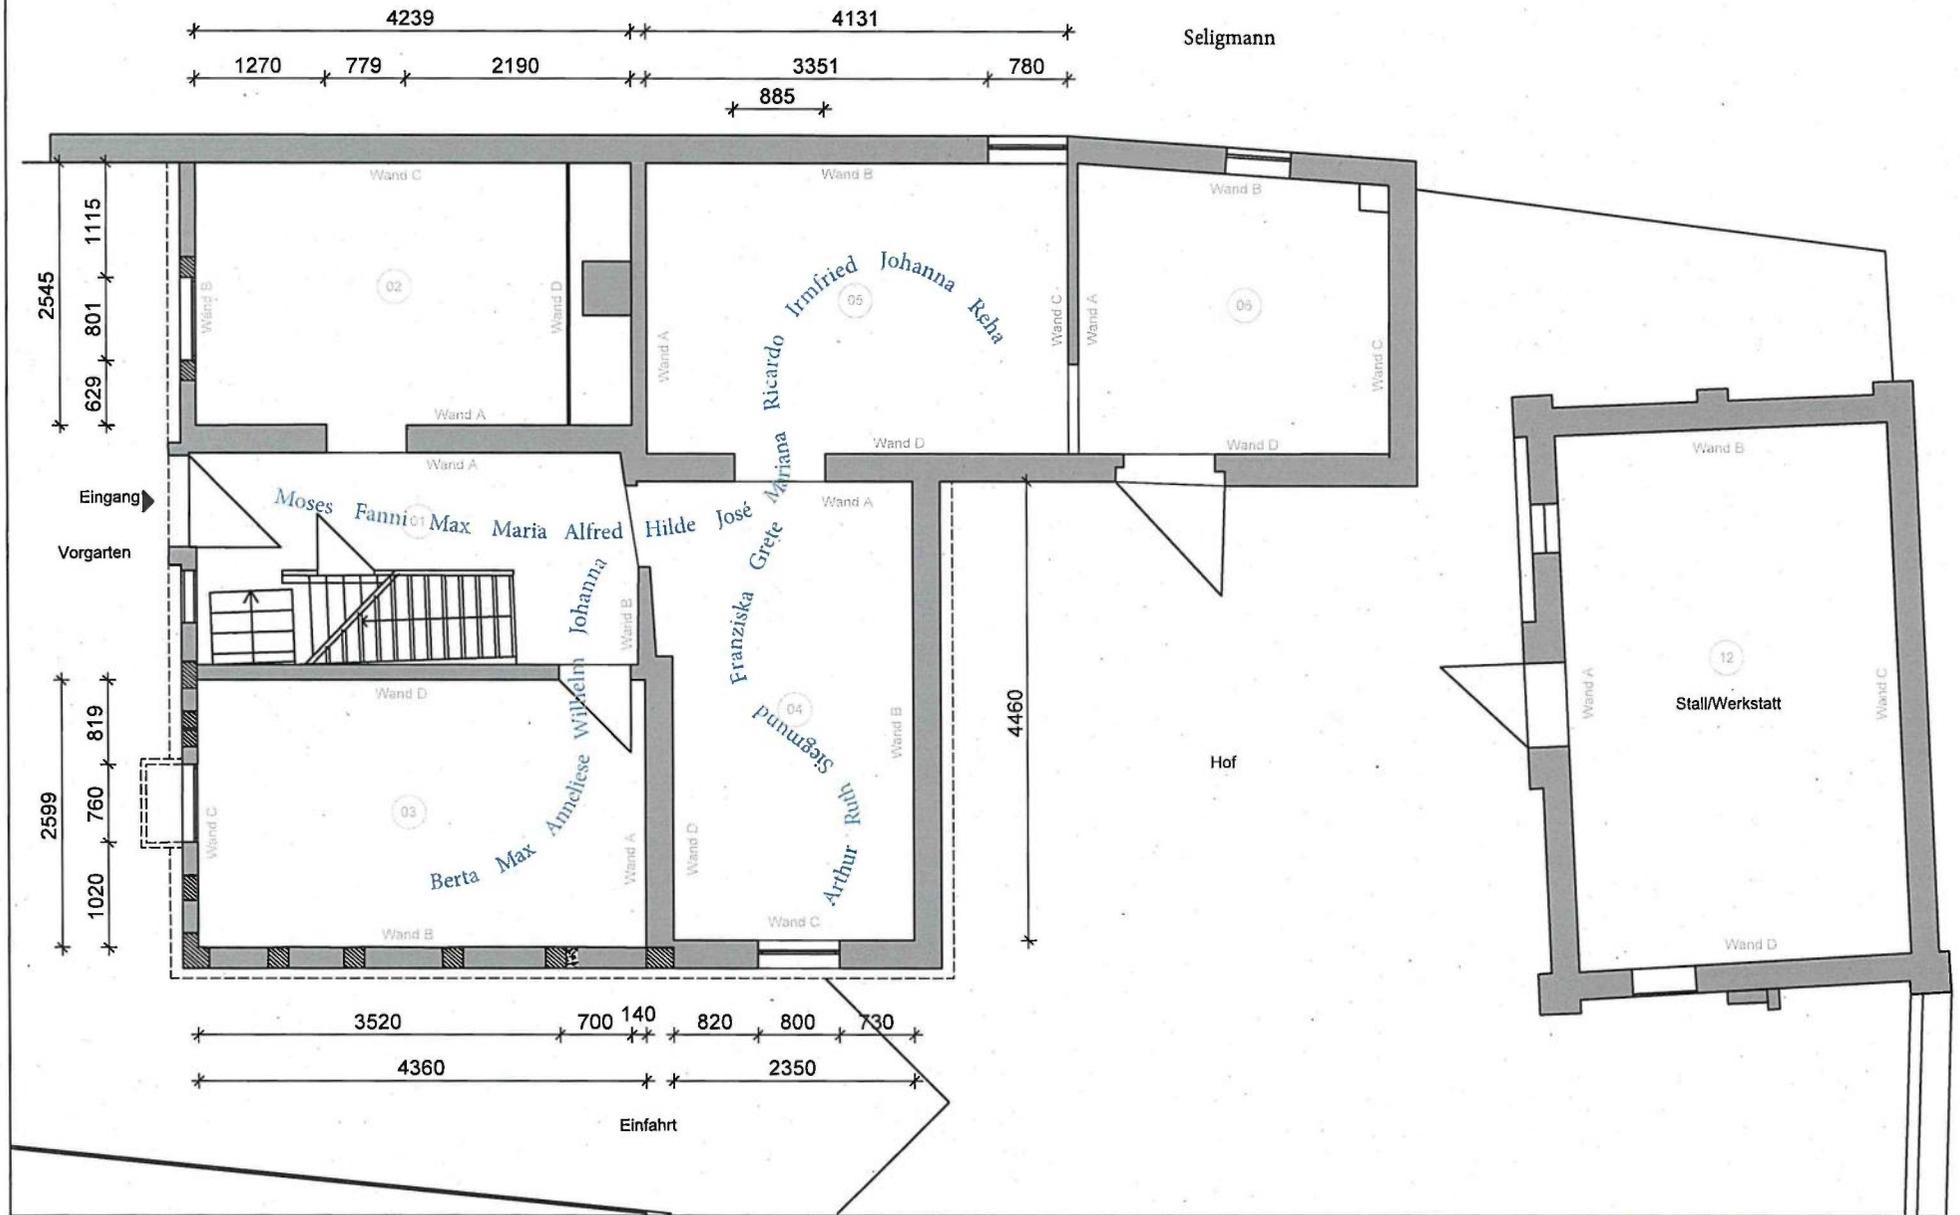

Alle Details und Termine sind mit dem Büro Dr. Ulrich Hermanns abzustimmen.
 Alle Maße sind vom Auftragnehmer vor Ort zu prüfen.
 Bei Abweichungen oder Unstimmigkeiten ist umgehend Rücksprache mit dem Planungsbüro zu halten.
 Es hat ausschließlich der aktuelle Planungsstand Gültigkeit.

Dr. Ulrich Hermanns
 Ausstellung Mecken Transfer GmbH
 Marktallee 63
 48165 Münster
 Fon.: 02501 96403-58
 Fax.: 0332 12 101 9804
 office@ulrich-hermanns.de
 www.ulrich-hermanns.de

Projekt/Bauherr:
 Haus Seligmann
 Windeck-Rosbach
 Rhein-Sieg-Kreis
 Kaiser-Wilhelm-Platz
 53721 Siegburg

Änderungen:		Planinhalt:
a	04.03.2019 Raumbezeichnung	KM
b		
c		
d		
e		
f		
g		
h		
i		

Erdgeschoss Decke
 Leuchtschriftzug
 Var.1

Gez.:	Datum:	Plangr.:	Maßstab:
SE	15.01.2019	A3	1:50

