


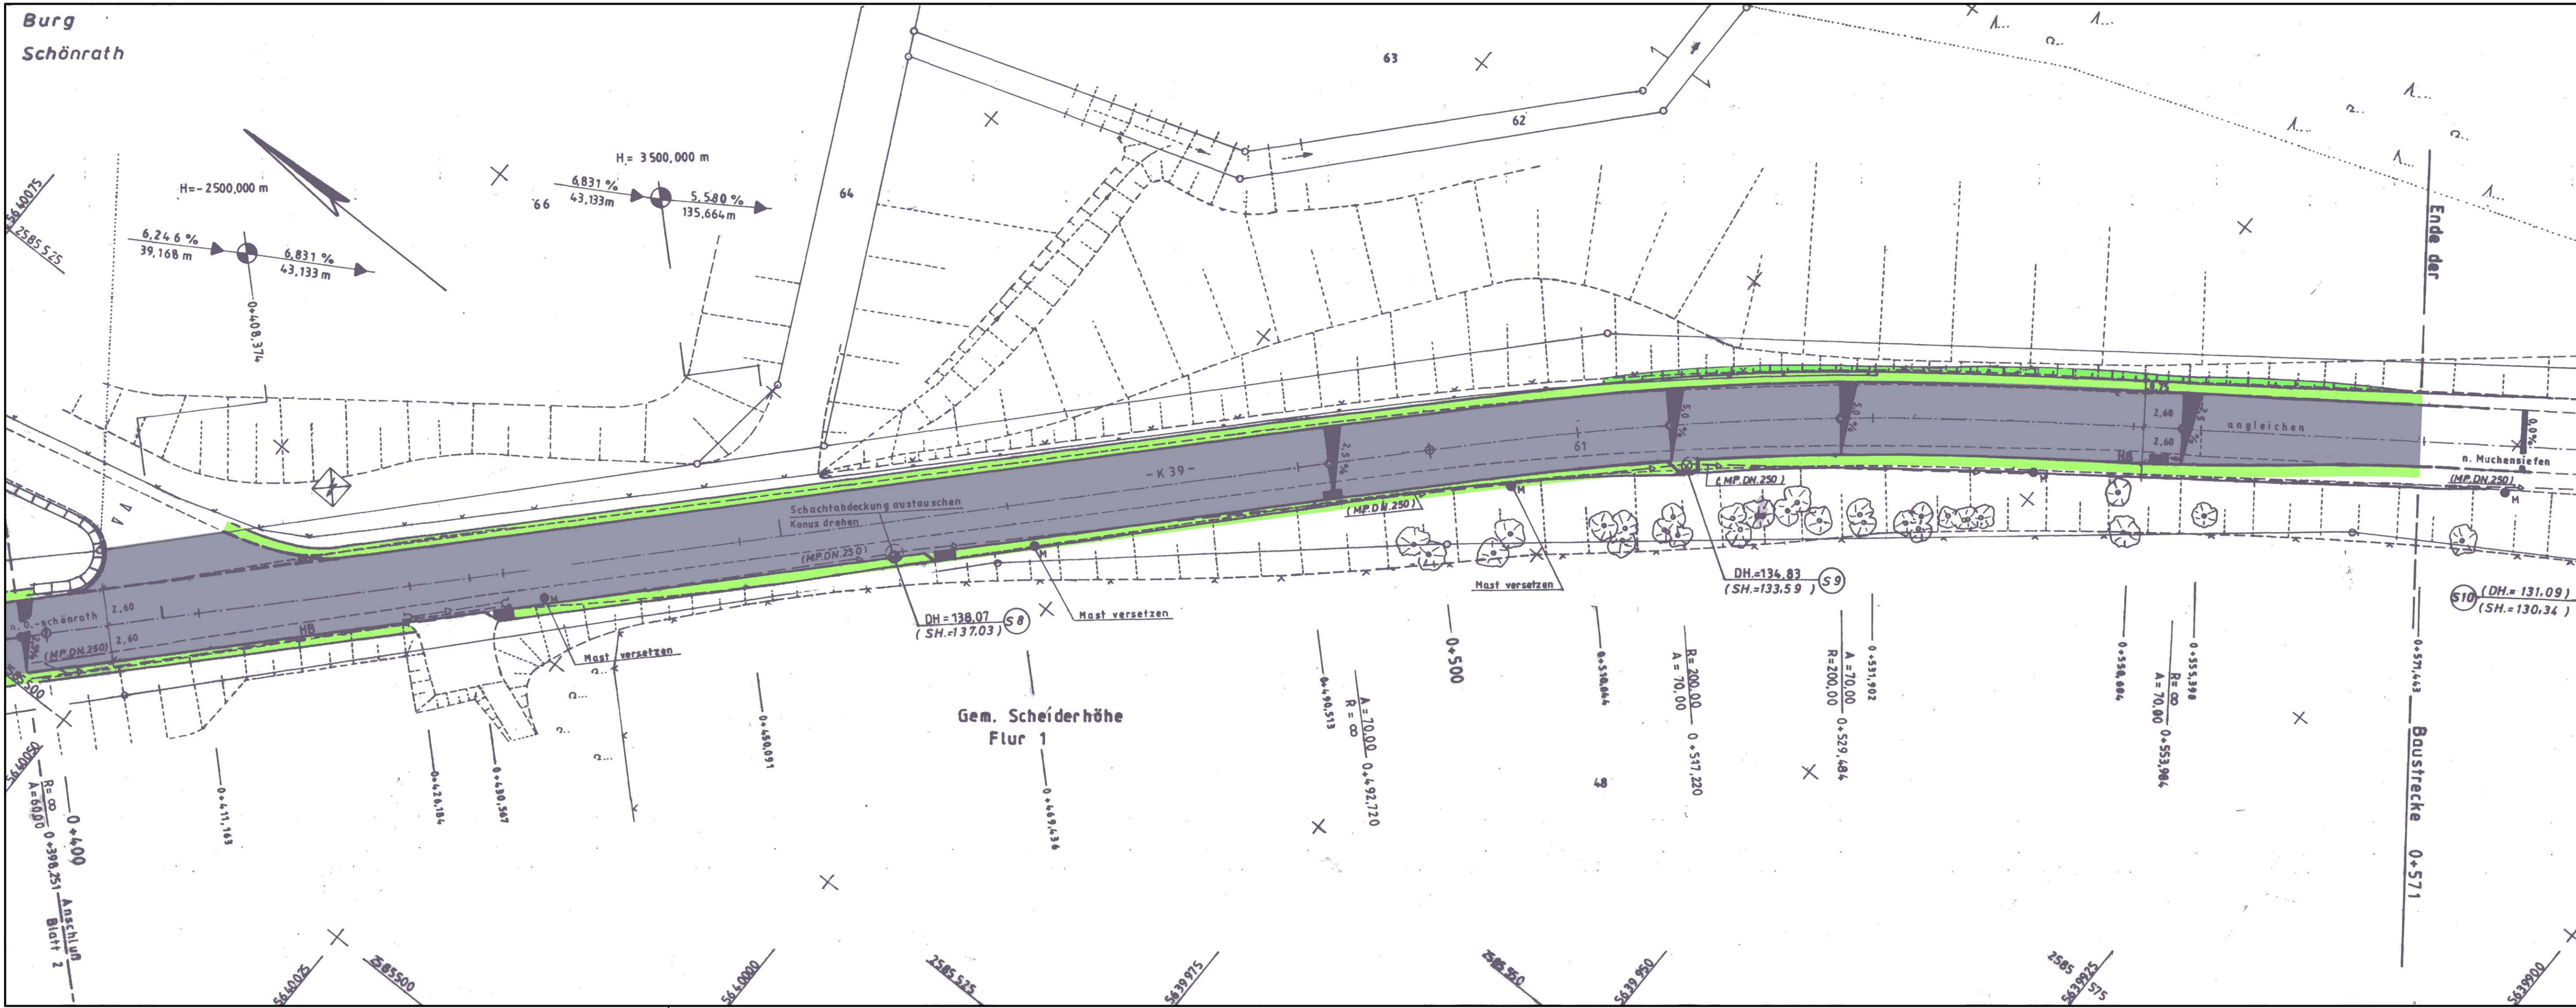

COCHET CONSULT Planungsgesellschaft Umwelt, Stadt und Verkehr Luisenstraße 110 53129 Bonn Tel. 0228 / 94 33 0 0 Fax 0228 / 94 33 0 33 top@cochet-consult.de www.cochet-consult.de	bearbeitet:	07 / 2010	Dr. Jabin
	gezeichnet:	07 / 2010	Meven
	geprüft:	07 / 2010	Wallosseck
	Datum	Zeichen	

Nr.	Stand: 04/10	Art der Änderung	Datum	Name

Rhein - Sieg - Kreis Kreisstraßenbau		Unterlage	12.1.2
Kreisstraße Nr. 39		Blatt Nr.	3
(Nächster Ort): O.-schönrrath - Muchensiefen		Reg. Nr.	
Bau-km:		Datum	Zeichen
Aufgestellt:		bearbeitet	
Siegburg, den		gezeichnet	
i.A.		geprüft	
		Bestandsplan	
		Maßstab: 1:250	