


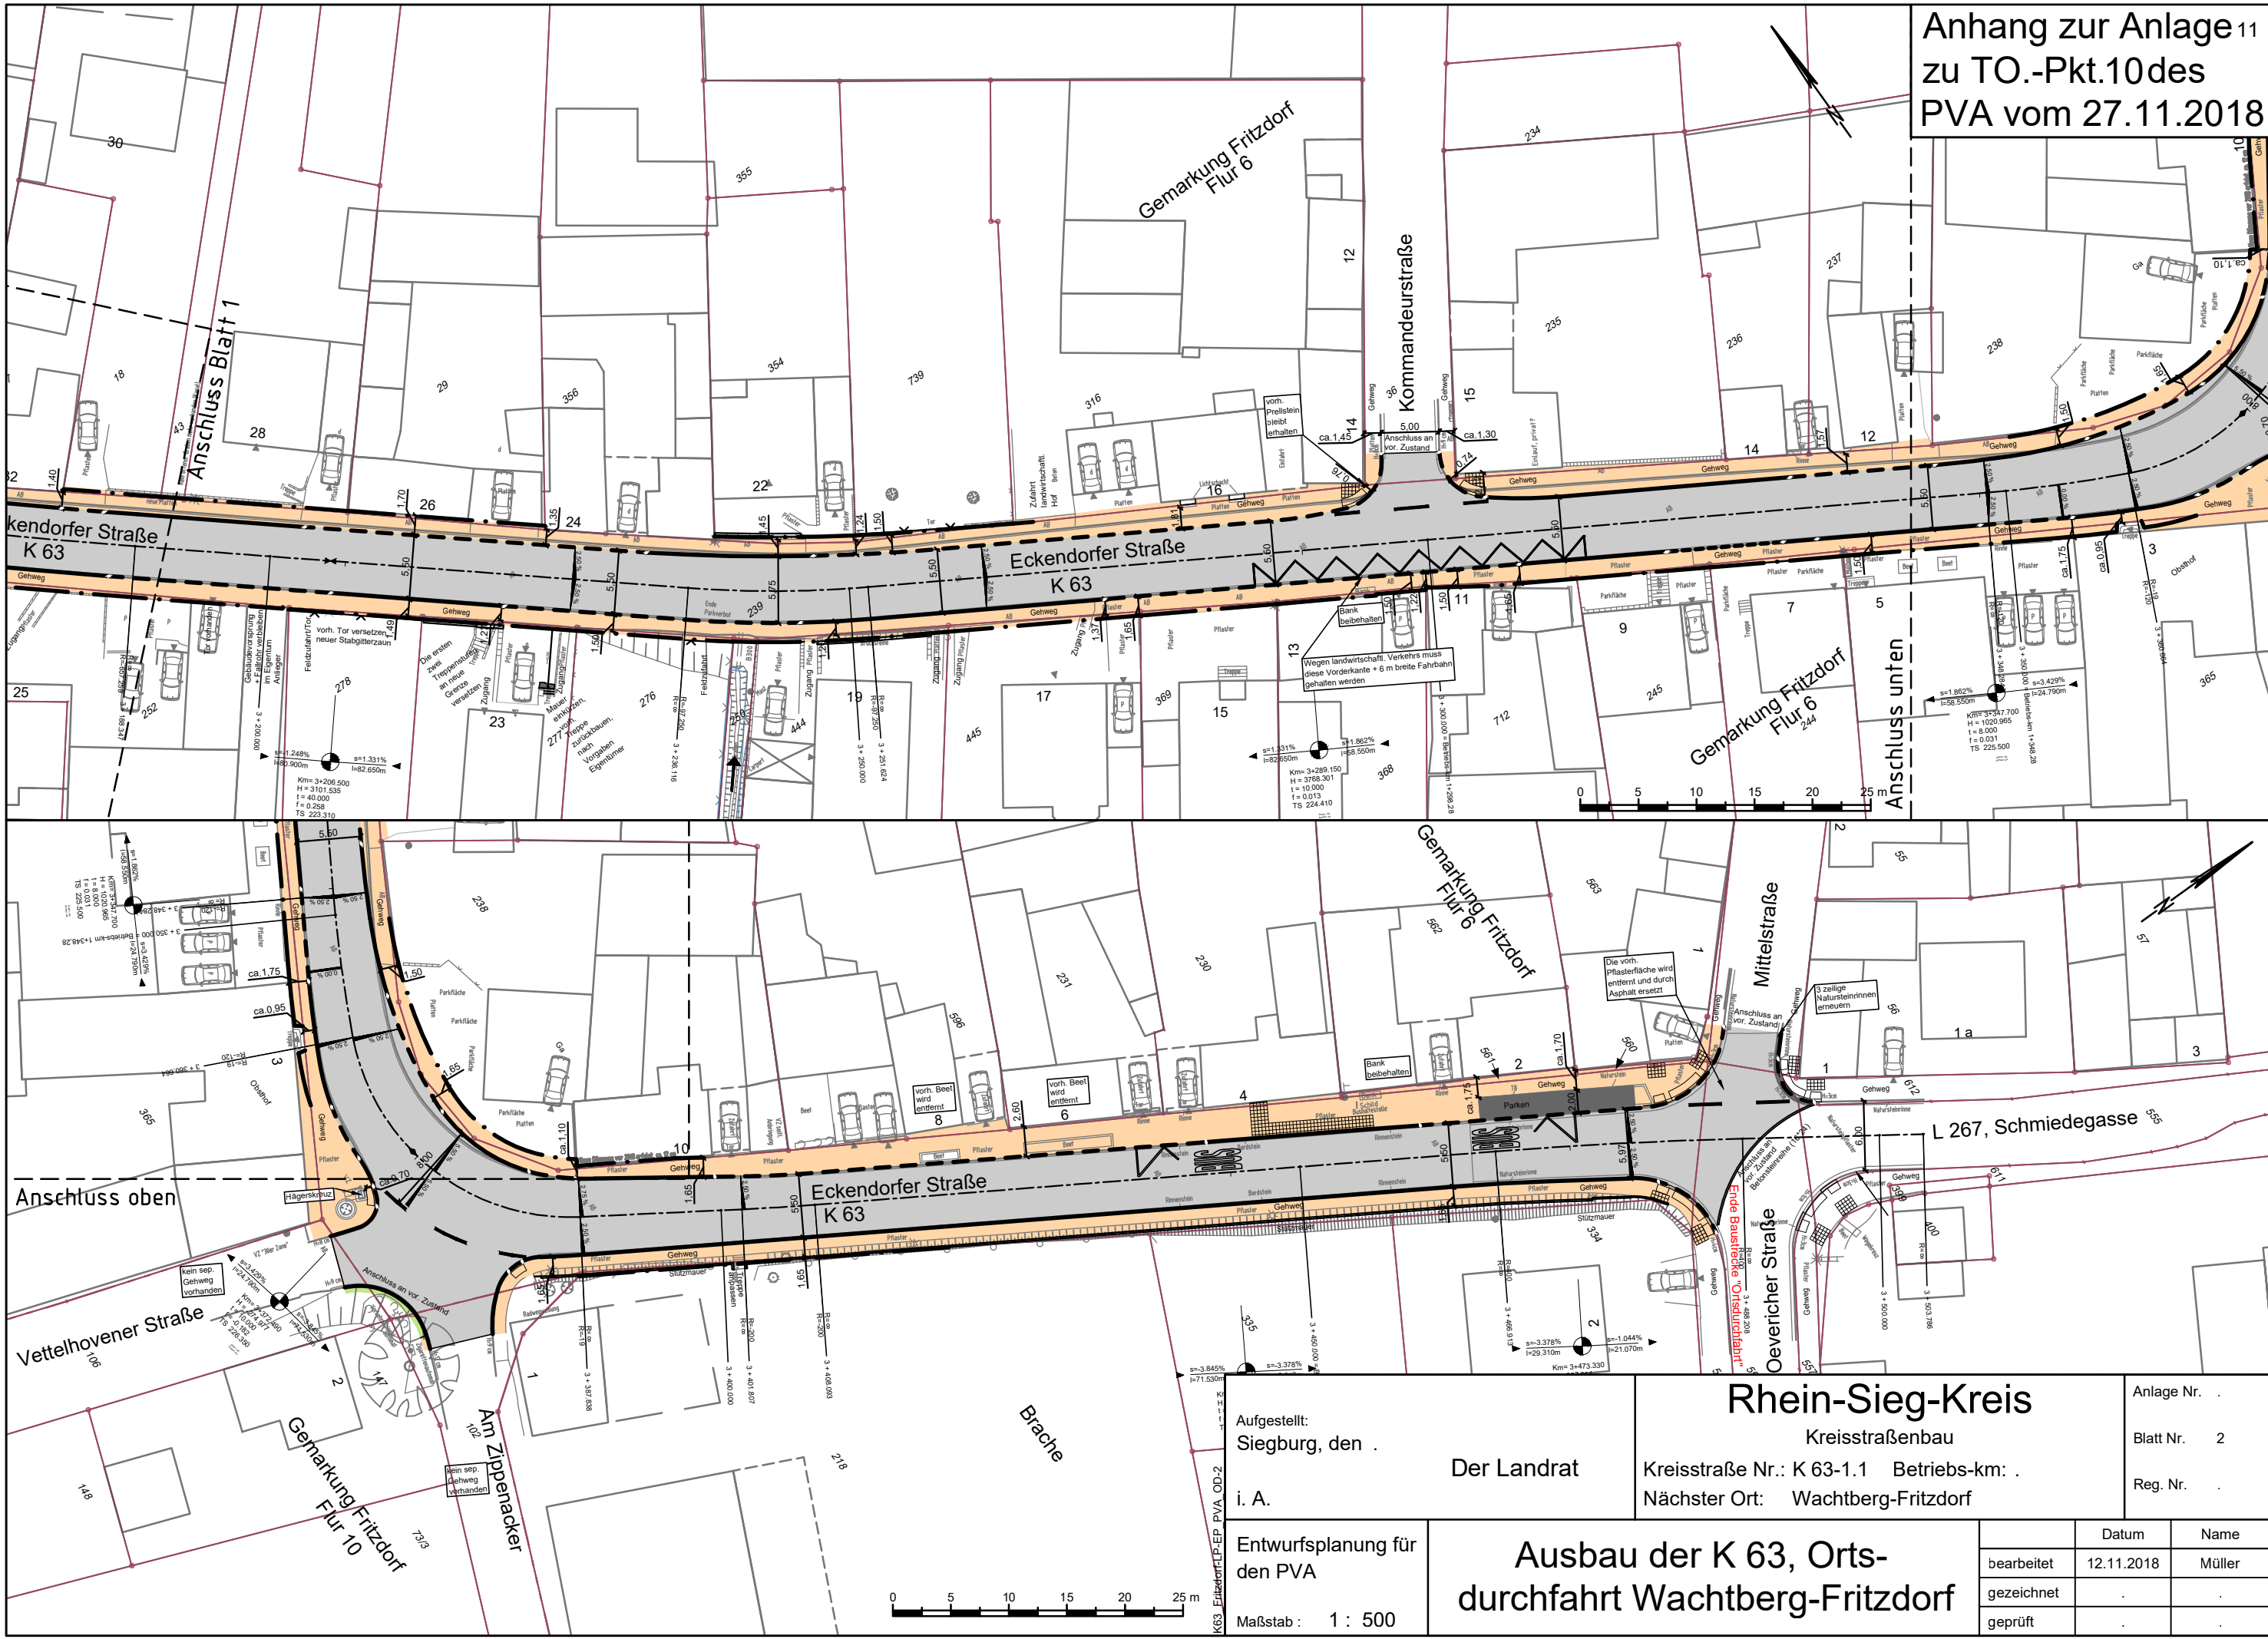

Aufgestellt: Siegburg, den .		Der Landrat		Rhein-Sieg-Kreis		Anlage Nr. .	
i. A.				Kreisstraßenbau		Blatt Nr. 2	
Entwurfsplanung für den PVA		Kreisstraße Nr.: K 63-1.1		Betriebs-km: .		Reg. Nr. .	
Maßstab : 1 : 500		Nächster Ort: Wachtberg-Fritzdorf		Datum		Name	
		Ausbau der K 63, Orts- durchfahrt Wachtberg-Fritzdorf		bearbeitet 12.11.2018		Müller	
				gezeichnet .			
				geprüft .			